04001030102050008

ΕΦΗΜΕΡΙΣ ΤΗΣ ΚΥΒΕΡΝΗΣΕΩΣ

ΤΗΣ ΕΛΛΗΝΙΚΗΣ ΔΗΜΟΚΡΑΤΙΑΣ

ΤΕΥΧΟΣ ΤΕΤΑΡΤΟ **Αρ. Φύλλου 103**

1 Φεβρουαρίου 2005

ΠΕΡΙΕΧΟΜΕΝΑ

ΑΠΟΦΑΣΕΙΣ

ΑΠΟΦΑΣΕΙΣ

Αριθ. 1000350/81/Δ0010 (1)

Αναγκαστική απαλλοτρίωση ακινήτων για αρχαιολογικούς σκοπούς, στο Άργος Ν. Αργολίδος.

ΟΙ ΥΠΟΥΡΓΟΙ ΟΙΚΟΝΟΜΙΑΣ ΚΑΙ ΟΙΚΟΝΟΜΙΚΩΝ - ΠΟΛΙΤΙΣΜΟΥ

Έχοντας υπόψη:

1. Τις διατάξεις του Ν. 2882/2001 (ΦΕΚ 17/2001 τ.Α΄) «Κώδικας Αναγκαστικών Απαλλοτριώσεων Ακινήτων», όπως ισχύει.
2. Τις διατάξεις του Ν. 3028/2002 (ΦΕΚ 153/28.6.2002 «περί αναγκαστικής απαλλοτρίωσης ακινήτων για την προστασία των αρχαιοτήτων και εν γένει της Πολιτιστικής Κληρονομιάς».
3. Το ΥΠΠΟ/ΑΠΑΛΛ/Φ.152/78565/1472/11.10.2004 έγγραφο του Υπουργείου Πολιτισμού μετά των συνημμένων του, από τα οποία προκύπτει ότι έχουν τηρηθεί και οι προϋποθέσεις του άρθρου 3 του Ν. 2882/2001.
4. Το από 31.5.2000 απόσπασμα πρακτικού από τη συνεδρίαση με αριθ. 19/31.5.2000 του Κεντρικού Αρχαιολογικού Συμβουλίου.
5. Την ΥΠΠΟ/ΑΠΑΛΛ/Φ.152/1599/20.10.2004 βεβαίωση κάλυψης δαπάνης του Υπουργείου Πολιτισμού.
6. Την 33/23.3.2004 (ΦΕΚ 527/24.3.2004 τ.Β΄) όπως διορθώθηκε (ΦΕΚ 558/2.4.2004 τ.Β΄) κοινή απόφαση του Πρωθυπουργού και Υπουργού Πολιτισμού σχετικά με την ανάθεση αρμοδιοτήτων στους Υφυπουργούς.
7. Την 14650/ΔΙΟΕ85/17.3.2004 (ΦΕΚ 519/17.3.2004 τ.Δ΄) κοινή απόφαση του Πρωθυπουργού και του Υπουργού Οικονομίας και Οικονομικών, σχετικά με ανάθεση αρμοδιοτήτων στους Υφυπουργούς Οικονομίας και Οικονομικών, αποφασίζουμε:

Κηρύσσουμε την αναγκαστική απαλλοτρίωση ακινήτου, για λόγους δημόσιας ωφέλειας και ειδικότερα για την ανάδειξη, συντήρηση και προστασία για αρχαιολογικούς σκοπούς, έκτασης συνολικού εμβαδού 558,03 μ που βρίσκεται στο Άργος Ν. Αργολίδος και εικονίζεται με κλίμακα 1:200 στο από 27.9.1984 και με Α/Α 1756 κτηματολογικό διάγραμμα - πίνακα, του Μιχ. Μαυραΐδή που θεωρήθηκε από την Προϊσταμένη Αποτυπώσεων και Συντηρήσεως Κτιρίων του ΤΑΠΑ Ιφ. Γεωργοπούλου - Ντ' Αμίκο στις 14.9.2000.

Στην έκταση που απαλλοτριώνεται προβάλλουν δικαιώματα κυριότητας οι Ιωάννης και Βασίλης Κατσίρης.

Η απαλλοτρίωση κηρύσσεται υπέρ του Δημοσίου και θα βαρύνει τον ΚΑΕ 9719α του προϋπολογισμού του Ταμείου Αρχ/κών Πόρων και Απαλλοτριώσεων.

Η απόφαση αυτή να δημοσιευθεί στην Εφημερίδα της Κυβερνήσεως.

Αθήνα, 24 Ιανουαρίου 2005

ΟΙ ΥΦΥΠΟΥΡΓΟΙ

ΟΙΚΟΝΟΜΙΑΣ ΚΑΙ ΟΙΚΟΝΟΜΙΚΩΝ — ΠΟΛΙΤΙΣΜΟΥ

Π. ΔΟΥΚΑΣ — **Π. ΤΑΤΟΥΛΗΣ**

Αριθ. 2292 (2)

Ακύρωση της αριθμ. 13272/12.11.2004 απόφασης του Νομάρχη Αθηνών (Δ/νση Πολεοδομίας Νοτίου Τομέα) που αφορά σε τροποποίηση του εγκεκριμένου ρυμοτομικού σχεδίου στο Ο.Τ. 54 του Δήμου Γλυφάδας και χαρακτηρισμό του ως «Σχολικού».

Ο ΓΕΝΙΚΟΣ ΓΡΑΜΜΑΤΕΑΣ ΠΕΡΙΦΕΡΕΙΑΣ ΑΤΤΙΚΗΣ

Έχοντας υπόψη:

1. Τις διατάξεις:

α. Του άρθρου 18 παρ.12 του Ν. 2218/1994 «Ίδρυση νο-

μαρχιακής αυτοδιοίκησης, τροποποίηση διατάξεων για την πρωτοβάθμια αυτοδιοίκηση και την περιφέρεια και άλλες διατάξεις», σε συνδυασμό με τις διατάξεις του άρθρου 8 του Ν. 3200/1955 «Περί διοικητικής αποκεντρώσεως».

β. Του άρθρου 7, παρ. 2 του Ν. 3127/2003 σύμφωνα με το οποίο επιτρέπεται σε οποιονδήποτε έχει έννομο συμφέρον να ασκήσει προσφυγή για παράβαση νόμου στο Γενικό Γραμματέα της Περιφέρειας Αττικής και κατά των εκτελεστών πράξεων των δημοτικών ή κοινοτικών συμβουλίων των δημάρχων ή προέδρων κοινοτήτων ή άλλων οργάνων των Ο.Τ.Α. Α΄ Βαθμού, οι οποίες αφορούν αρμοδιότητες πολεοδομικών εφαρμογών.

γ. Του Ν. 1337/1983 «περί επεκτάσεως πολεοδομικών σχεδίων κ.λπ.» όπως συμπληρώθηκαν και τροποποιήθηκαν με τις διατάξεις των Ν. 1512/1985, Ν.1647/1986, Ν. 1772/1988 και Ν. 1892/1990.

δ. Του άρθρου 10 του Ν. 3044/2002 με το οποίο αντικαταστάθηκε το άρθρο 29 του Ν. 2831/2000.

ε. Του Ν. Δ/τος της 17.7.1923 «περί σχεδίων πόλεων κ.λπ.» όπως τροποποιήθηκε και ισχύει σήμερα.

στ. Του άρθρου 29 του Ν. 2831/2000 (Φ.Ε.Κ.140Α) περί τροποποίησης των διατάξεων του Ν. 1577/1985 «Γενικός Οικοδομικός Κανονισμός» και άλλες Πολεοδομικές Διατάξεις, όπως αντικαταστάθηκαν με το άρθρο 10 του Ν. 3044/2002 (Φ.Ε.Κ. 197Α) «Μεταφορά συντελεστή δόμησης κ.λπ.».

2. Την από 22.11.2004 εμπρόθεσμη προσφυγή του Ζέπου Μιλτιάδη που στρέφεται κατά της αριθμ. 13272/12.11.2004 απόφασης του Νομάρχη Αθηνών (Δ/νση Πολεοδομίας Νοτίου Τομέα). (Α.Π. Περιφέρειας Αττικής Δ.Α.Α. 64612/25.11.2004).

3. Την αριθμ. 13272/12.11.2004 απόφαση του Νομάρχη Αθηνών (Δ/νση Πολεοδομίας Νοτίου Τομέα), που αφορά σε τροποποίηση του εγκεκριμένου ρυμοτομικού σχεδίου στο Ο.Τ. 54 του Δήμου Γλυφάδας και χαρακτηρισμό του ως «Σχολικού».

4. Το υπ' αριθμ. 16533/22.12.2004 έγγραφο της Διεύθυνσης Πολεοδομίας Νοτίου Τομέα της Νομαρχίας Αθηνών, με το οποίο μας διαβιβάστηκαν αντίγραφα στοιχείων του φακέλου της υπόθεσης.

Και επειδή:

1. Ο ισχυρισμός του προσφεύγοντα ότι αναρμοδίως ο Νομάρχης υπογράφει την προσβαλλόμενη απόφαση κρίνεται απορριπτέος, διότι σύμφωνα με την 1 του άρθρο 10 του Ν. 3044/2002: «Με απόφαση του οικείου Νομάρχη και με την επιφύλαξη των διατάξεων των παραγράφων 2 και 3 γίνονται οι ακόλουθες πολεοδομικές ρυθμίσεις:

α. Η έγκριση και τροποποίηση ρυμοτομικών σχεδίων καθώς και ο καθορισμός όρων και περιορισμός δόμησης σε αγροτικούς οικισμούς σύμφωνα με το άρθρο 38 του Ν. 1337/1983.

β. Η τροποποίηση σύμφωνα με την ισχύουσα νομοθεσία εγκεκριμένων σχεδίων πόλεων και οικισμών και ο καθορισμός και η τροποποίηση όρων και περιορισμών δόμησης σε αυτά και η έγκριση πολεοδομικής μελέτης ανάπλασης και αναμόρφωσης κατά τις διατάξεις των άρθρων 11 και 15 § 4 του Ν. 2508/1997.

Αρμόδιο Συμβούλιο να γνωμοδοτεί για τις ρυθμίσεις των εδαφίων α και β είναι το Συμβούλιο Χωροταξίας Οικισμού και Περιβάλλοντος του οικείου νομού.»

2. Από τα στοιχεία του φακέλου που περιήλθαν στην Υπηρεσία μας για την εξέταση της υπόψη προσφυγής δεν προκύπτει η ύπαρξη πρόσφατου πρακτικού καταλληλότητας από τον καθ' ύλην αρμόδιο φορέα, στην προκειμένη περίπτωση τον Ο.Σ.Κ. Είναι δε σφόδρα πιθανό τα πραγματικά δεδομένα να έχουν μεταβληθεί ουσιαστικά από τα έτη 1987 και 1995, χρονολογίες κατά τις οποίες εκδόθηκαν τα προσκομισθέντα σε εμάς πρακτικά καταλληλότητας του Ο.Σ.Κ.

3. Από τα στοιχεία της υπόθεσης δεν προκύπτει η εγγραφή πίστωσης στον προϋπολογισμό του αρμοδίου φορέα, για την αποζημίωση του προσφεύγοντα, αποφασίζουμε:

Αποδεχόμαστε την από 22.11.2004 εμπρόθεσμη προσφυγή του Ζέπου Μιλτιάδη που στρέφεται κατά της αριθμ. 13272/12.11.2004 απόφασης του Νομάρχη Αθηνών (Δ/νση Πολεοδομίας Νοτίου Τομέα), και ακυρώνουμε αυτήν για τους λόγους που αναφέρονται στο σκεπτικό της παρούσας.

Κατά της παρούσας απόφασης δεν χωρεί προσφυγή για παράβαση Νόμου ενώπιον του καθ' ύλην αρμόδιου Υπουργού, σύμφωνα με τις διατάξεις του άρθρου 18 παραγρ. 13 του Νόμου 2218/1994, όπως αυτές αντικαταστάθηκαν με τις όμοιες του του άρθρου 7 παραγρ. 2 του Νόμου 2839/2000 «Ρυθμίσεις θεμάτων του Υπουργείου Εσωτερικών, Δημόσιας Διοίκησης και Αποκέντρωσης και άλλες διατάξεις» (Φ.Ε.Κ. 196/Α/12.9.2000).

Η απόφαση αυτή να δημοσιευθεί στην Εφημερίδα της Κυβερνήσεως.

Αθήνα, 20 Ιανουαρίου 2005

Ο Γενικός Γραμματέας Περιφέρειας
ΧΑΡΑΛΑΜΠΟΣ ΜΑΝΙΑΤΗΣ

Αριθ. 4307 (3)

Κήρυξη ως αναδασωτέας έκτασης 22,580 στρεμμάτων στη θέση «Χόβωλα» περιφέρειας Δ.Δ. Λουτρών Δήμου Μυτιλήνης.

Ο ΓΕΝΙΚΟΣ ΓΡΑΜΜΑΤΕΑΣ
ΠΕΡΙΦΕΡΕΙΑΣ ΒΟΡΕΙΟΥ ΑΙΓΑΙΟΥ

Έχοντας υπόψη:

1. Το Ν. 3200/1955 Περί διοικητικής αποκεντρώσεως.

2. Τις διατάξεις του Ν. 532/1970 «περί συμπληρώσεως των διατάξεων περί διοικητικής αποκεντρώσεως».

3. Το Ν. 2503/1997 Περί διοίκησης, οργάνωσης, στελέχωσης της Περιφέρειας κ.λπ.

4. Την αρ. 264/3.4.2001 απόφαση της Γενικής Γραμματέα της Περιφέρειας Βορείου Αιγαίου περί μεταβιβάσεως αρμοδιοτήτων.

5. Τις διατάξεις του άρθρου 117 παράγραφος 3 του Συντάγματος.

6. Τις διατάξεις του Ν. 998/1979 «περί προστασίας των δασών και των δασικών εν γένει εκτάσεων της Χώρας» και ειδικότερα τα άρθρα 41 παρ 1 και 38 παρ. 1.

7. Τις αρ. 180417/1180/8.7.1980, 182447/3049/24.9.1980, 141823/24.2.1983 διαταγές του Υπουργείου Γεωργίας.


8. Την υπ' αριθμ. ΔΥ/3.9.2004 εισήγηση του Δασολόγου Κουτσαμπάση Χαράλαμπου, αποφασίζουμε:

Κηρύσσουμε ως αναδασωτέα με σκοπό την αποκατάσταση της δασικής βλάστησης και τη διατήρηση του δασικού χαρακτήρα της καταστραφείσης από πυρκαγιά την έκταση των 22,580 στρεμμάτων εξαιρουμένων των αγροτικών εκτάσεων που περιλαμβάνονται σε αυτή και δεν ήταν δυνατή η αποτύπωση και εξαίρεσή τους, που βρίσκεται στη θέση «Χόβωλα» περιφέρειας Δ.Δ. Λουτρών Δήμου Μυτιλήνης και εμφανίζεται στο από 9-2004 σχεδιάγραμμα κλίμακας 1:1000 που συντάχθηκε από τους Δασολόγους Κουτσαμπάση Χαράλαμπο και Αριστείδη Καραμήτρο και αποτελεί αναπόσπαστο μέρος της απόφασης αυτής.

Η απόφαση αυτή να δημοσιευθεί στην Εφημερίδα της Κυβερνήσεως.

Μυτιλήνη, 3 Σεπτεμβρίου 2004

Με εντολή Γενικού Γραμματέα Περιφέρειας
Ο Διευθυντής Δασών
ΕΥΣΤΡΑΤΙΟΣ ΠΑΝΣΕΛΗΝΑΣ

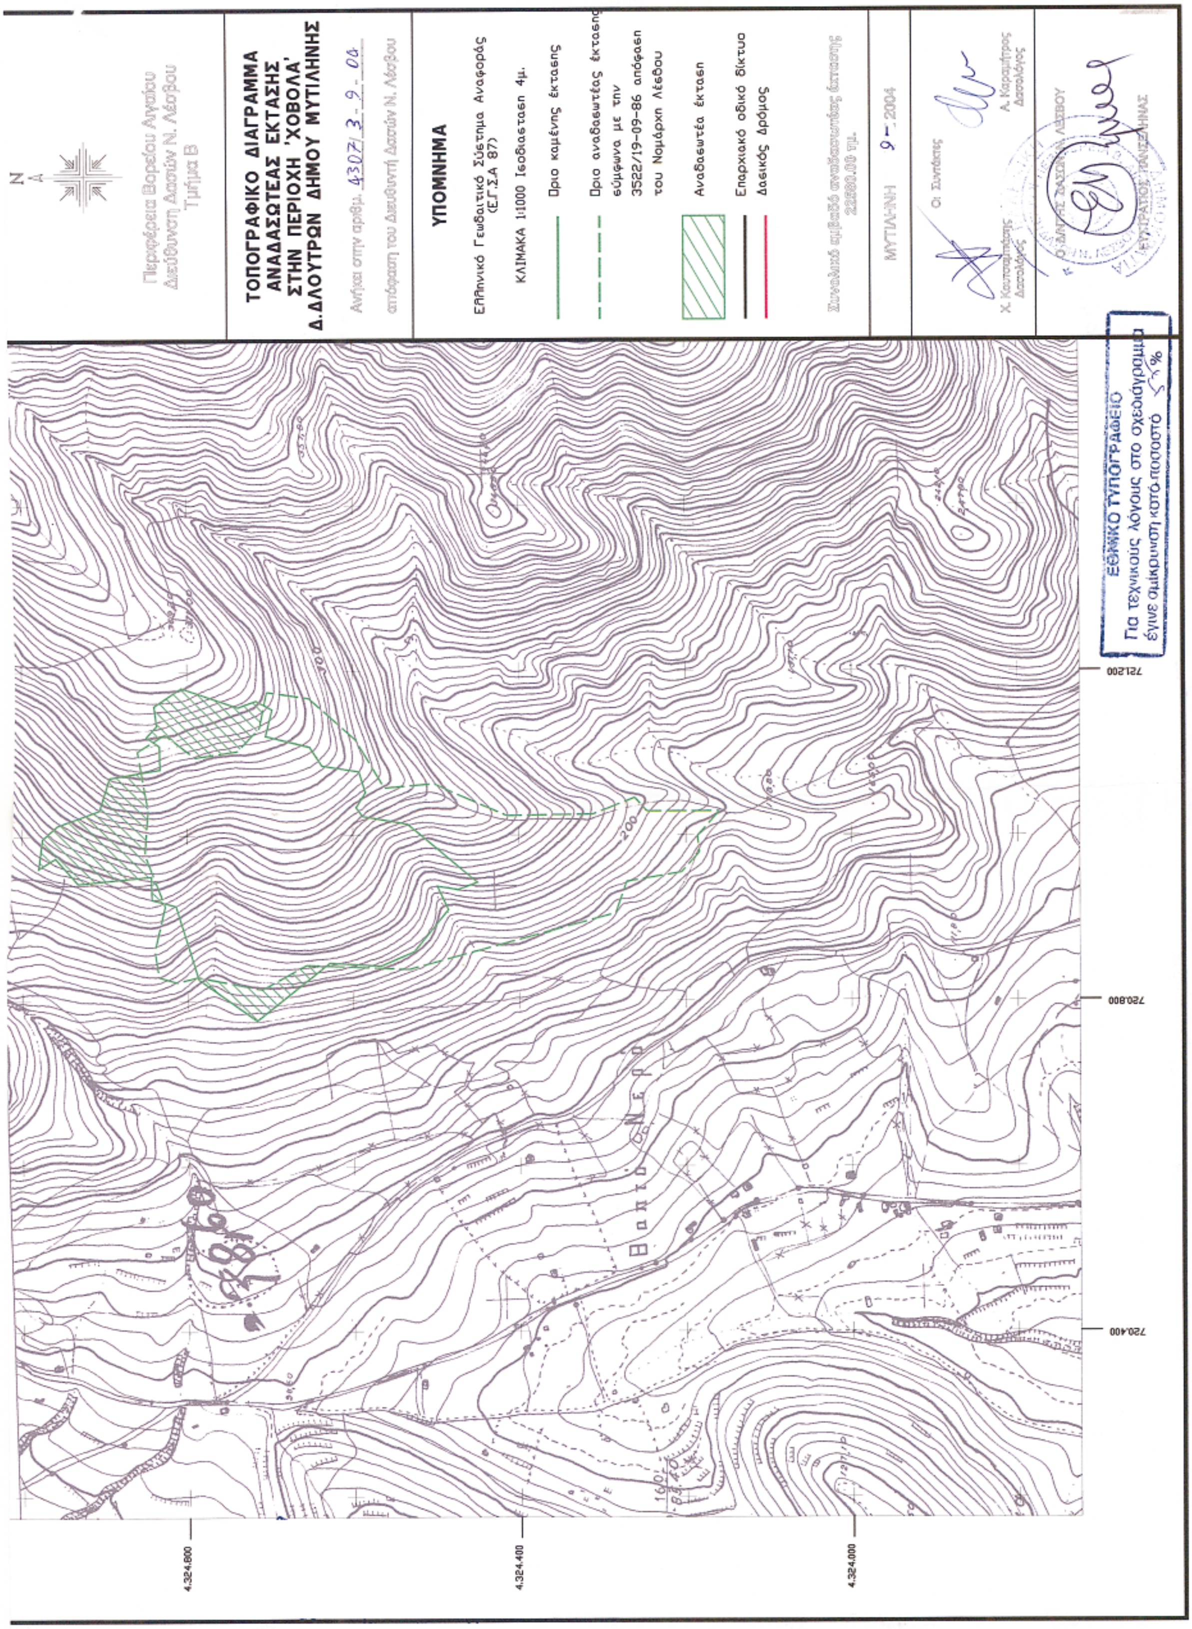
Περιφέρεια Βορείου Αιγαίου
Διεύθυνση Δασών Ν. Λέσβου
Τμήμα Β
ΤΟΠΟΓΡΑΦΙΚΟ ΔΙΑΓΡΑΜΜΑ
ΑΝΑΔΑΣΩΤΕΑΣ ΕΚΤΑΣΗΣ
ΣΤΗΝ ΠΕΡΙΟΧΗ 'ΧΟΒΟΛΑ'
Δ.ΔΛΟΥΤΡΩΝ ΔΗΜΟΥ ΜΥΤΙΛΗΝΗΣ
ΥΠΟΜΝΗΜΑ
Ελληνικό Γεωδαιτικό Σύστημα Αναφοράς (Ε.Γ.Σ.Α 87)
ΚΛΙΜΑΚΑ 1:1000 Ισοδιαστασή 4μ.
Όριο καμένης έκτασης
Όριο αναδασωτέας έκτασης σύμφωνα με την 3522/19-09-86 απόφαση του Νομάρχη Λέσβου
Αναδασωτέα έκταση
Επαρχιακό οδικό δίκτυο
Δασικός δρόμος
ΜΥΤΙΛΗΝΗ
ΕΘΝΙΚΟ ΤΥΠΟΓΡΑΦΕΙΟ
Για τεχνικούς λόγους στο σχεδιάγραμμα έγινε σμίκρυνση κατά ποσοστό
721.200
720.800
720.400
4.324.800
4.324.400
4.324.000

Αριθ. 27 (4)

Κήρυξη ως αναδασωτέας έκτασης 1,700 στρεμμάτων στη θέση «Πάνω Αγιώργης» Περιφέρειας Δ.Δ. Βρανά Δήμου Βαρθολομιού.

ΟΓΕΝΙΚΟΣ ΓΡΑΜΜΑΤΕΑΣ
ΠΕΡΙΦΕΡΕΙΑΣ ΔΥΤΙΚΗΣ ΕΛΛΑΔΟΣ

Έχοντας υπόψη:

1. Τις δ/ξεις για τη δ/κή αποκ/ση το Ν. 2503/1997 και την 186ΓΓ/98 απόφ. Γεν. Γραμ. Περφ. Δυτ. Ελλάδος.

2. Τις δ/ξεις του αρθ. 117 παρ. 3 του Συντάγματος της χώρας.

3. Τις δ/ξεις του Ν. 998/1979 «περί προστασίας των Δασών κ.λπ.» και ειδικότερα τα αρθ. 41 παρ. 1, 38 παρ. 8 και Ν. 2040/1992 αριθ. 12 παρ. 3.

4. Τις δ/γες του Υπουργείου Γεωργίας 16417/1180/6.7.1980, 18247/3049/24.2.1983 και 85144/1468/9.9.1992.

5. Την 18/4.1.2005 πρόταση του Δασαρχείου Αμαλιάδας που αναφέρεται στο θέμα για κήρυξη δασικής έκτασης ως αναδασωτέας διότι η δασική βλάστηση που την κάλυπτε καταστράφηκε λόγω εκχέρσωσης κατά το διάστημα από 15.8.2004 έως 31.8.2004 και επιβάλλεται η εκ νέου δάσωσή της, αποφασίζουμε:

Κηρύσσουμε ως αναδασωτέα με σκοπό την επαναδημιουργία με φυσική αναγέννηση της δασικής βλάστησης που καταστράφηκε από εκχέρσωση, τη Δημόσια δασική έκταση εμβαδού 1,700 στρεμμάτων που βρίσκεται στη θέση «Πάνω Αγιώργης», Περιφέρειας Δ/Δ Βρανά Δήμου Βαρθολομιού Ν. Ηλείας.

Προσδιορίζεται από τα στοιχεία σχεδιαγράμματος και έχει όρια:

Ανατολικά: Με ελαιοστάσιο ιδίου εκχερσωτή Νικολάου Παν. Βαγγελάκου.

Δυτικά: Με δημόσιο δάσος αειφύλλων-πλατυφύλλων και αγροτικό δρόμο.

Βόρεια: Με αγροτικό δρόμο.


Νότια: Με δημόσιο δάσος αειφύλλων-πλατυφύλλων και ελαιοστάσιο ιδίου εκχερσωτή Νικολάου Παν. Βαγγελάκου.

Όπως φαίνεται στο συνημμένο διάγραμμα που αποτελεί αναπόσπαστο μέρος της απόφασης αυτής.

Η απόφαση αυτή να δημοσιευθεί στην Εφημερίδα της Κυβερνήσεως.

Πάτρα, 14 Ιανουαρίου 2005

Με εντολή Γενικού Γραμματέα Περιφέρειας
Ο Γενικός Διευθυντής κ.α.α.
ΧΛΟΗ ΚΑΤΣΟΥΔΑ

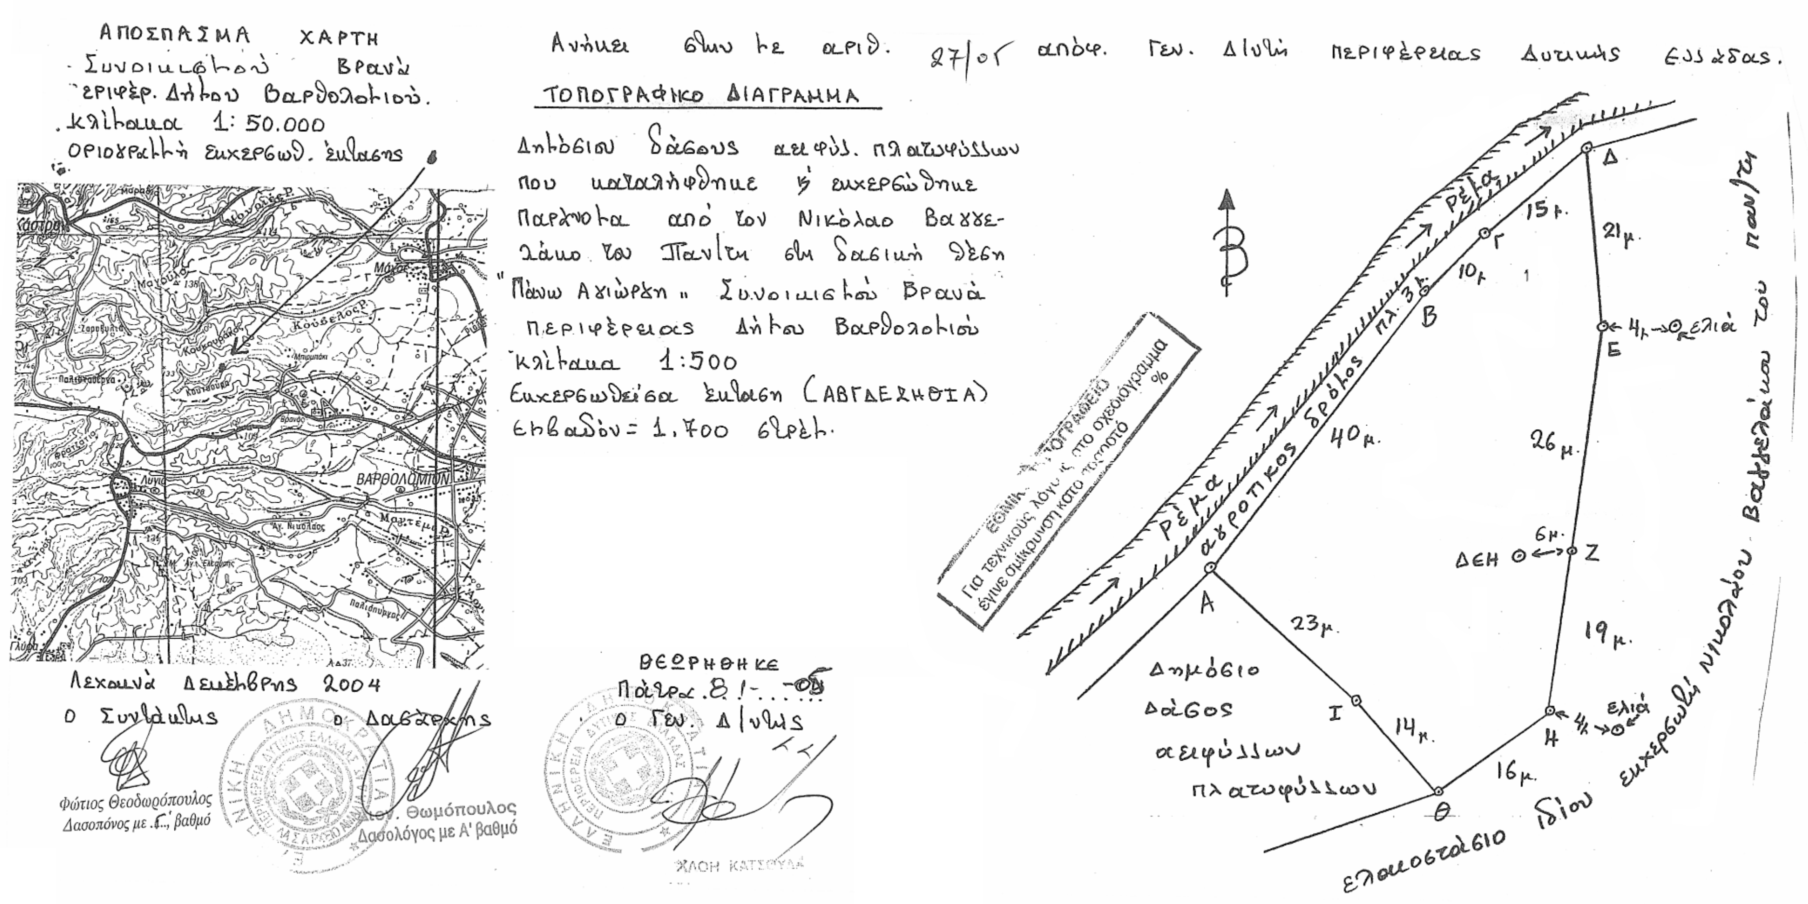

ΑΠΟΣΠΑΣΜΑ ΧΑΡΤΗ
Συνοικισμού Βρανά
Περιφέρ. Δήμου Βαρθολομιού.
Κλίμακα 1: 50.000
Οριογραμμή εκχερσωθ. έκτασης

Ανήκει στην με αριθ. 27/05 απόφ. Γεν. Δ/ντή Περιφέρειας Δυτικής Ελλάδας.

ΤΟΠΟΓΡΑΦΙΚΟ ΔΙΑΓΡΑΜΜΑ

Δημόσιου δάσους αειφύλ. πλατυφύλλων που καταλήφθηκε κ' εκχερσώθηκε παράνομα από τον Νικόλαο Βαγγελάκο του Παντελή στη δασική θέση "Πάνω Αχιώρκη" Συνοικισμού Βρανά Περιφέρειας Δήμου Βαρθολομιού

Κλίμακα 1:500

Εκχερσωθείσα έκταση (ΑΒΓΔΕΖΗΘΙΑ)
Εμβαδόν = 1.700 στρέμ.

Λεχαινά Δεκέμβρης 2004

Ο Συντάκτης
Φώτιος Θεοδωρόπουλος
Δασοπόνος με Γ' βαθμό

Ο Δασάρχης
... Θωμόπουλος
Δασολόγος με Α' βαθμό

ΘΕΩΡΗΘΗΚΕ
Πάτρα 8-1-05
Ο Γεν. Δ/ντής

ΧΛΟΗ ΚΑΤΣΟΥΛΑ

Αριθ. 26 (5)

Κήρυξη αναδασωτέας έκτασης 6 στρεμμάτων στη θέση «Λαγκάδι» Περιφέρειας Δ.Δ. Μπόρσι Δήμου Λεχαινών.

Ο ΓΕΝΙΚΟΣ ΓΡΑΜΜΑΤΕΑΣ
ΠΕΡΙΦΕΡΕΙΑΣ ΔΥΤΙΚΗΣ ΕΛΛΑΔΟΣ

Έχοντας υπόψη:

1. Τις δ/ξεις για τη δ/κή αποκ/ση το Ν. 2503/1997 και την 186ΓΓ/98 απόφ. Γεν. Γραμ. Περφ. Δυτ. Ελλάδος.

2. Τις δ/ξεις του αρθ. 117 παρ. 3 του Συντάγματος της χώρας.

3. Τις δ/ξεις του Ν. 998/1979 «περί προστασίας των Δασών κ.λπ.» και ειδικότερα τα αρθ. 41 παρ. 1, 38 παρ. 8 και Ν. 2040/1992 αριθ. 12 παρ. 3.

4. Τις δ/γες του Υπουργείου Γεωργίας 16417/1180/6.7.1980, 18247/3049/24.2.1983 και 85144/1468/9.9.1992.

5. Την 12/4.1.2005 πρόταση του Δασαρχείου Αμαλιάδας που αναφέρεται στο θέμα για κήρυξη δασικής έκτασης ως αναδασωτέας διότι η δασική βλάστηση που την κάλυπτε καταστράφηκε λόγω πυρκαγιάς που εξερράγη στις 7.11.2004 και επιβάλλεται η εκ νέου δάσωσή της. Η πράξη βεβαιώθηκε την 7.11.2004, αποφασίζουμε:

Κηρύσσουμε ως αναδασωτέα με σκοπό την επαναδημιουργία με φυσική αναγέννηση της δασικής βλάστησης που καταστράφηκε από πυρκαγιά, τη Δημόσια δασική έκταση εμβαδού 6 στρεμμάτων που βρίσκεται στη θέση «Λαγκάδι», Περιφέρειας Δ.Δ. Μπόρσι Δήμου Λεχαινών Ν. Ηλείας.

Προσδιορίζεται από τα στοιχεία σχεδιαγράμματος και έχει όρια:

Ανατολικά: Με καλλιεργούμενη έκταση από τον Αρτέμη Αθανασόπουλο.

Δυτικά: Με δημόσιο δάσος αειφύλλων-πλατυφύλλων.

Βόρεια: Με καλλιεργούμενη γεωργικά έκταση από τον Αρτέμη Αθανασόπουλο.

Νότια: Με καλλιεργούμενες γεωργικά εκτάσεις και με δημόσιο δάσος αειφύλλων-πλατυφύλλων.

Όπως φαίνεται στο συνημμένο διάγραμμα που αποτελεί αναπόσπαστο μέρος της απόφασης αυτής.

Η απόφαση αυτή να δημοσιευθεί στην Εφημερίδα της Κυβερνήσεως.

Πάτρα, 14 Ιανουαρίου 2005

Με εντολή Γενικού Γραμματέα Περιφέρειας
Ο Γενικός Διευθυντής κ.α.α.
ΧΛΟΗ ΚΑΤΣΟΥΔΑ

